別紙６

図面番号：0891A

参　考　図　（　下水道　）

縮尺1:500

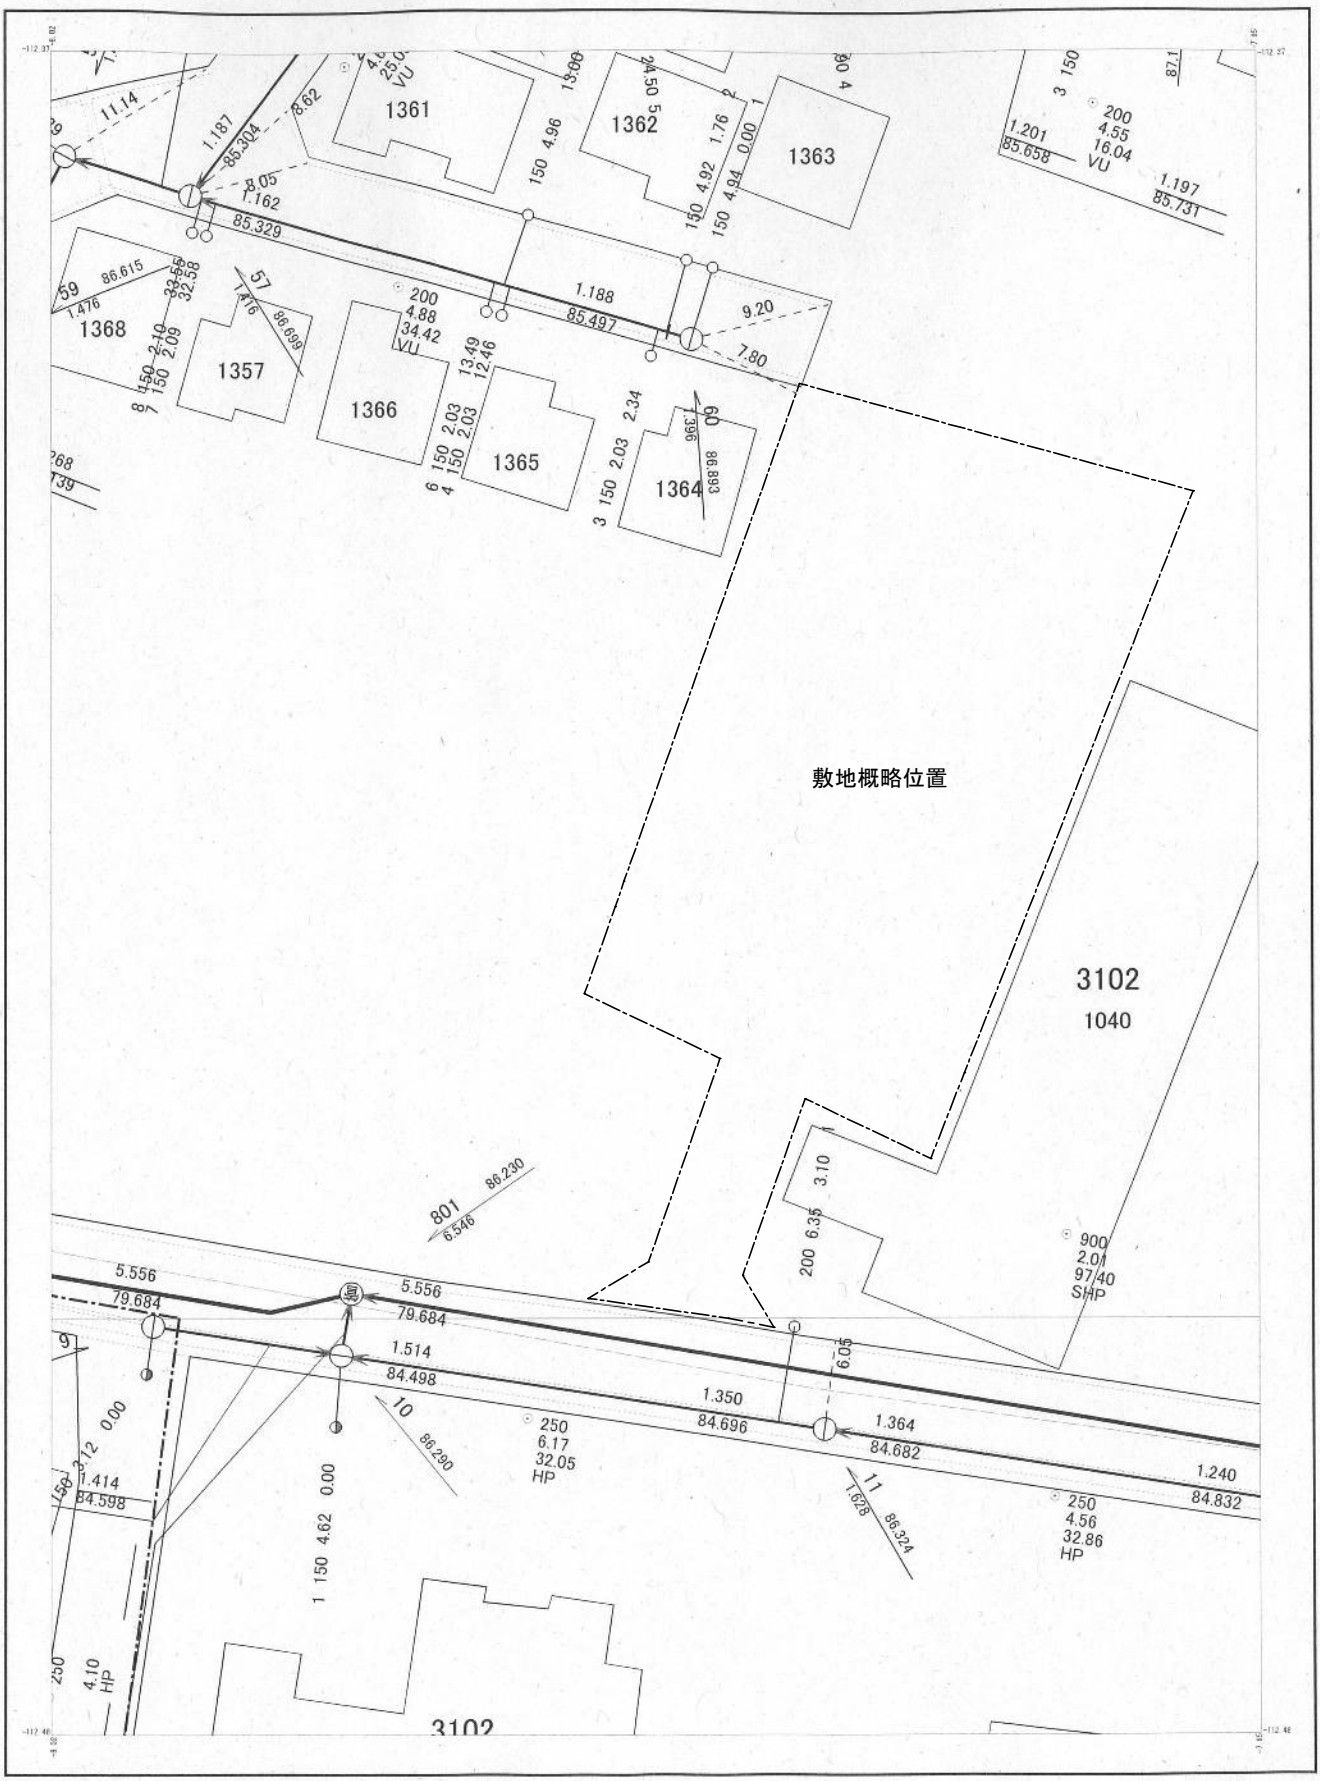

1. 本図面は、大津市企業局の資料であり、情報の相違で生じた損害等に対する補償は、一切負いません。
2. 工事等の施工には、事前に現地調査や試掘等により埋設位置の確認をして下さい。
3. 機密保持等の観点から本紙の複写及び他用途への転用の禁止を厳守して下さい。

大津市企業局

出図年月日：2019年09月06日　14時37分14秒

0　25m